

古 プ 第 13 号
令和 7年 3月 17日

古河市立八俣小学校児童保護者 様

古河市長 針 谷 力
(公印・契印省略)

未来産業用地開発事業「東山田・谷貝地区」に伴う
道路改良工事の進捗状況について（連絡）

「東山田・谷貝地区」の道路改良工事について、道路改良工事の進捗状況を連絡いたします。工事に伴いご不便をおかけして申し訳ございませんが、引き続きご理解ご協力をお願いいたします。

記

(1) 工事の進捗状況について

工事箇所①については、道路の舗装工事が完了致しました。
外側線や通学路を知らせるグリーンベルト等の整備が完了しました。

工事箇所②については、年度内に道路の舗装工事及び通学路となる
歩行者専用通路の整備完了を予定しています。

工事箇所③については、令和7年度5月末舗装工事完了を予定しております。

(2) 通学路の使用開始時期について

工事箇所①については、新年度4月から通学路としての使用が可能になります。


工事箇所②については、新年度4月から通学路としての使用が可能になります。

工事箇所③については、通学路外となります。現在、舗装工事中ですが通行は可能です。

* 工事についての問合せ↓
道路河川課 整備係 竹村・山口
TEL 0280(76)1511 内線2011

* 未来産業用地開発事業についての問合せ↓
プロジェクト推進課 推進係 宮澤・亀田
TEL 0280(92)3111内線2283

平面図

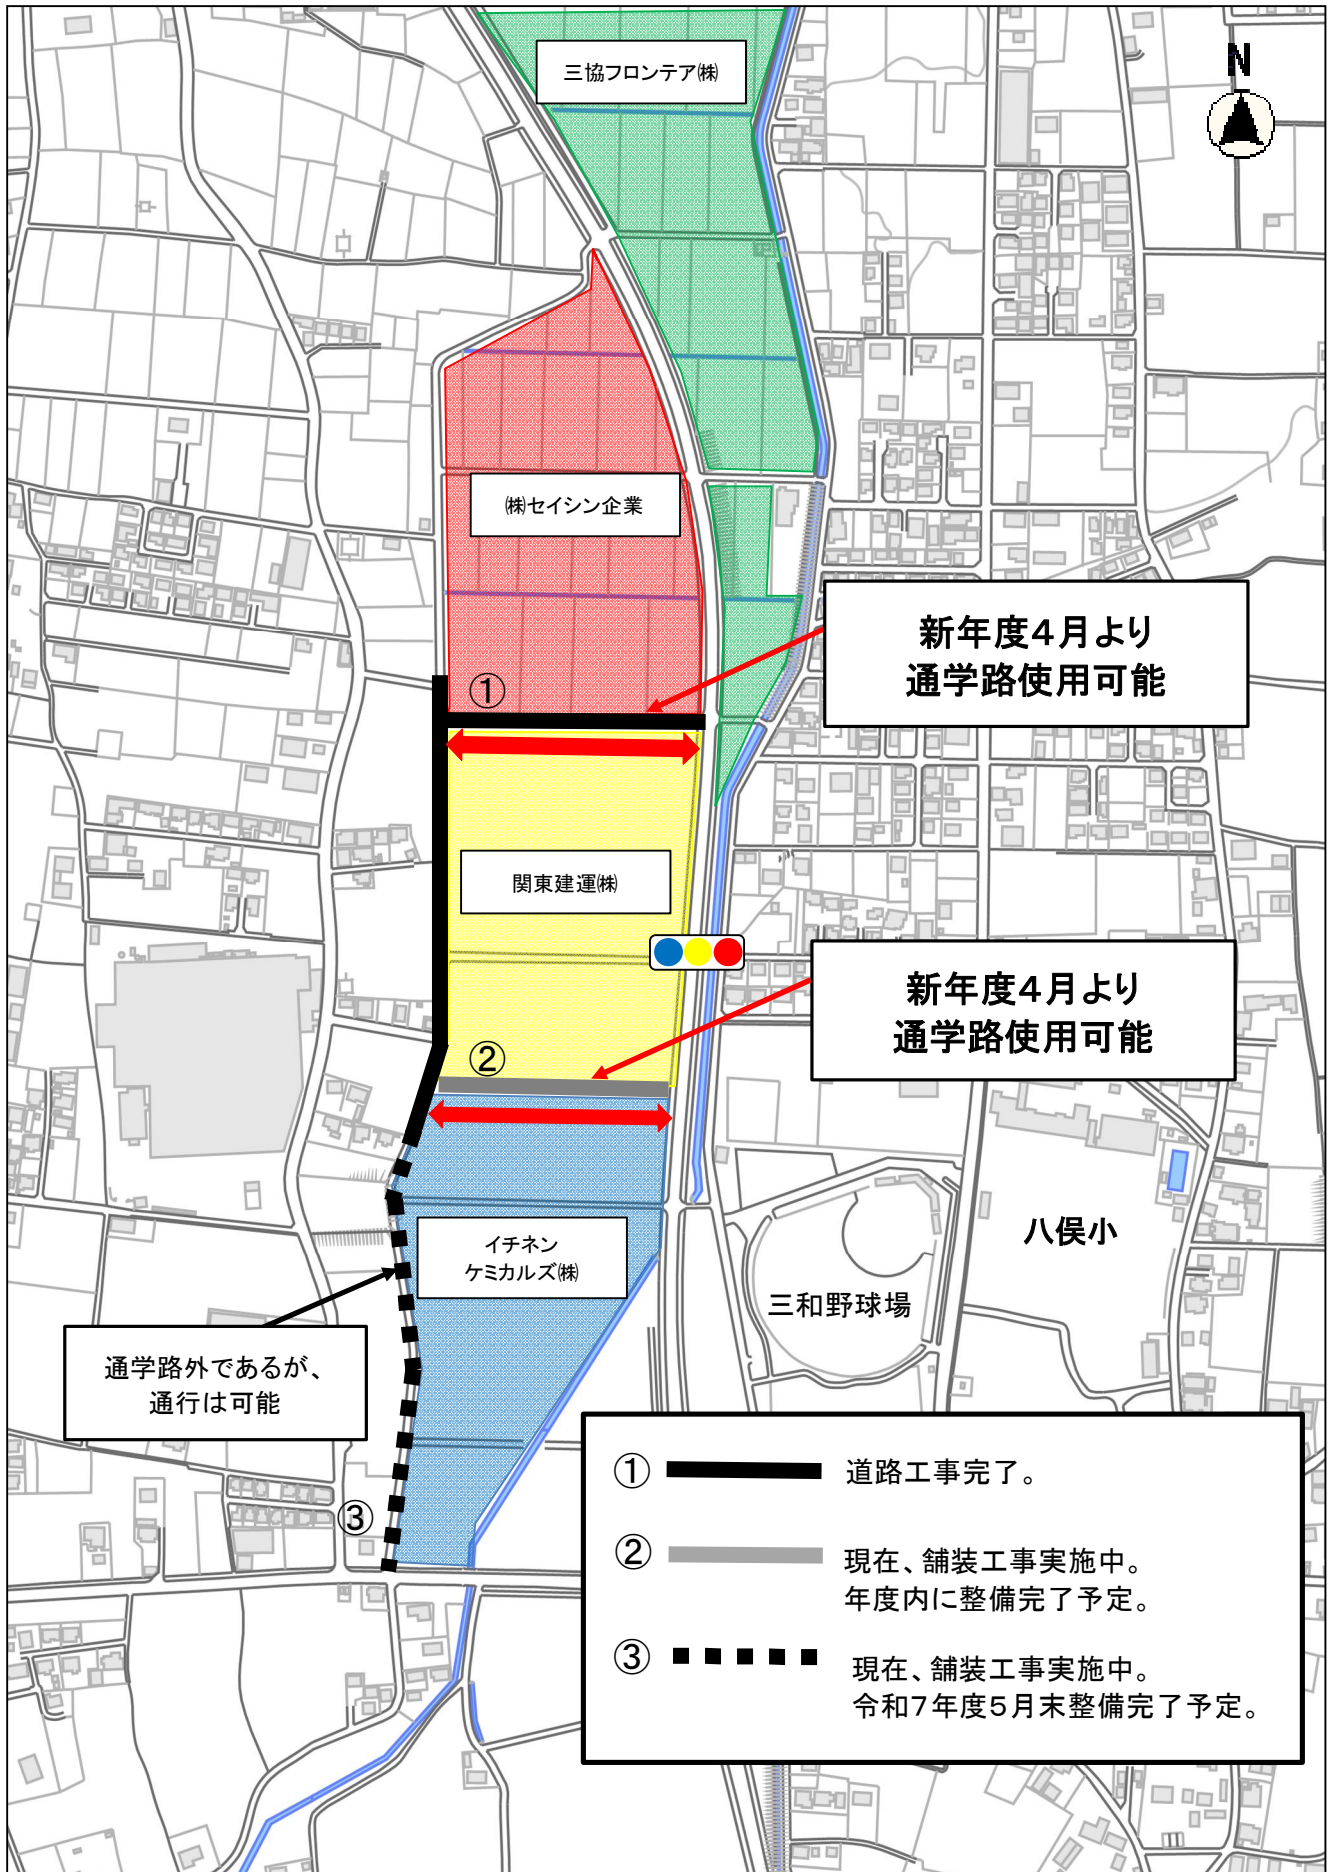

通学路外であるが、
通行は可能

新年度4月より
通学路使用可能

新年度4月より
通学路使用可能

- ① 道路工事完了。
- ② 現在、舗装工事实施中。
年度内に整備完了予定。
- ③ 現在、舗装工事实施中。
令和7年度5月末整備完了予定。

縮尺 1 : 5000

100 50 0